


PLANTA BAIXA & ACESSIBILIDADE

ESCALA: 1 / 75

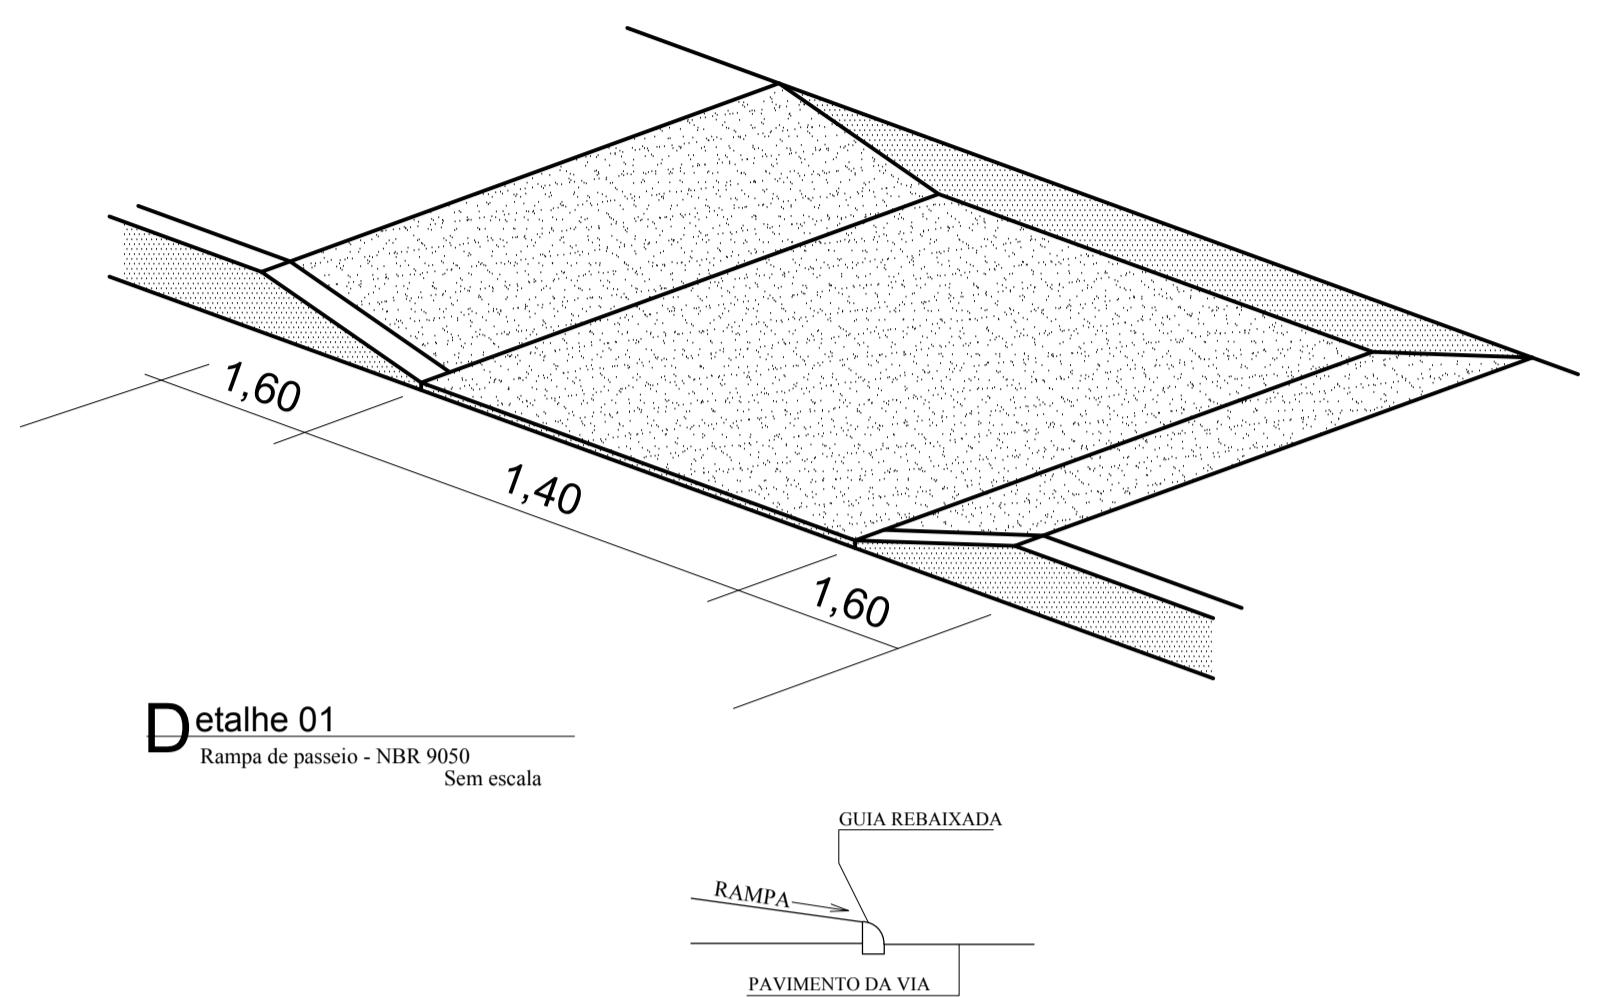

Detalhe 01

Rampa de passeio - NBR 9050
Sem escala

LEGENDA

	PISO TÁTIL DIRECIONAL (BORRACHA - 0,25m x 0,25m)
	PISO TÁTIL ALERTA (BORRACHA - 0,25m x 0,25m)
	PISO TÁTIL DIRECIONAL (LADRILHO HIDRÁULICO - 0,20m x 0,20m)
	PISO TÁTIL ALERTA (LADRILHO HIDRÁULICO - 0,20m x 0,20m)

RELAÇÃO DE MATERIAIS

DESCRICAO	QUANTIDADE	
	un	m ²
PISO TATIL DIRECIONAL (BORRACHA - 0,25m x 0,25m)	29	1,82
PISO TATIL ALERTA (BORRACHA - 0,25m x 0,25m)	27	1,69
PISO TATIL DIRECIONAL (LADRILHO HIDRÁULICO - 0,20m x 0,20m)	149	5,96
PISO TATIL ALERTA (LADRILHO HIDRÁULICO - 0,20m x 0,20m)	36	1,44

NOTAS E OBSERVAÇÕES:

OBS.: - TODAS AS MEDIDAS EM METRO.
- NÃO COLOCAR ESCALA SOBRE O PAPEL
- QUALQUER DÚVIDA, CONFERIR MEDIDAS NO LOCAL.

ASSINATURAS :

PROPRIETÁRIO :

R.T.:

TÍTULO :
**PROJETO DE ACESSIBILIDADE PARA CONSTRUÇÃO
DE UNIDADE BÁSICA DE SAÚDE**

LOCAL :
RUA DARCY SIMPLICIO PACHECO , S/N - SÃO VICENTE - SANTO ANTÔNIO DO AVENTUREIRO - MG.

QUADRO DE ÁREAS :

N° ART : 1420180000004687764 N° CONTRATO : 9004.903-00/2017

PREFEITURA MUNICIPAL DE SANTO ANTÔNIO DO AVENTUREIRO - CNPJ 17.710.476/0001-19

PRANCHA : 01 / 01 | FORMATO : | ESCALAS : INDICADAS | DATA : 11/10/2016

01 / 01 A1 INTERNACIONAL INDICADAS JULHO / 2018

11 of 11