

PLANTA BAIXA

ESCALA: 1 / 50

Especificação de Esquadrias		Largura (m)	Altura (m)	Área (m ²)	Peso (kg)	Qnt (unid)	Tipo
Código	Nomenclatura						
PM 01	Porta de Madeira	0,80	2,10	1,68 m ²	-	12	Abre 1 folha
PM 02	Porta de Madeira	0,90	2,10	1,89 m ²	-	10	Abre 1 folha
PM 03	Porta de Madeira	1,10	2,10	2,31 m ²	-	03	Abre 1 folha
PF 01	Porta de Ferro	0,90	2,10	1,89 m ²	-	02	Abre 1 folha
GA 01	Caixilho de Alumínio e vidro	0,70	0,60	0,42 m ²	1,10	01	Abre 2 folhas
PA 01	Porta de Alumínio c/ veneziana ventilada	1,35	2,10	2,84 m ²	-	01	Abre 1 folha
PA 02	Porta de Alumínio c/ veneziana ventilada	0,60	2,10	1,26 m ²	-	01	Abre 1 folha
PV 01	Porta de Vidro	2,32	2,40	5,57 m ²	-	01	Cobre 4 folhas
PG 01	Porta de Grade	1,20	2,40	2,88 m ²	-	01	Cobre 2 folhas
JA 01	Janela de Alumínio com vidro	1,00	0,80	0,80 m ²	1,60	15	Abre 2 folhas
JA 02	Janela de Alumínio com vidro	2,00	1,20	2,40 m ²	1,10	07	Cobre 4 folhas
JA 03	Janela de Alumínio com vidro	1,00	1,20	1,20 m ²	1,10	02	Abre 2 folhas
JA 04	Janela de Alumínio com vidro	1,00	1,20	1,20 m ²	1,10	01	Cobre 2 folhas
JA 05	Janela de Alumínio com vidro	0,50	1,00	0,50 m ²	1,60	01	Abre 1 folha

LEGENDA DE ACABAMENTO DE PAREDE

1. PAREDE EM ALVENARIA COM PINTURA PVA BRILO SOBRE DEMOLIDA MASSA CORIDA, COM PINTURA COR BRANCO

2. PAREDE EM ALVENARIA COM PINTURA PVA BRILO SOBRE DEMOLIDA MASSA CORIDA, COM PINTURA COR BRANCO

3. PAREDE EM ALVENARIA COM REVESTIMENTO DE CERÂMICA, PAINEL P/ LIEHA, COR BRANCA, C/ REJunte CINZA


NOTA: PAREDES DE ALVENARIA SERÃO PINTADAS COM MASSA CORIDA

PAREDES EXTERNAS SERÃO PINTADAS COM INTA CORIDA

PORTAS E PORTAS SERÃO PINTADAS COM INTA CORIDA

EXINTOR DE INCÊNDIO PORTÁTIL, CLASSE Bc - 1kg

EXINTOR MANUAL DE ÁGUA PRESSURIZADA - 10 LITROS

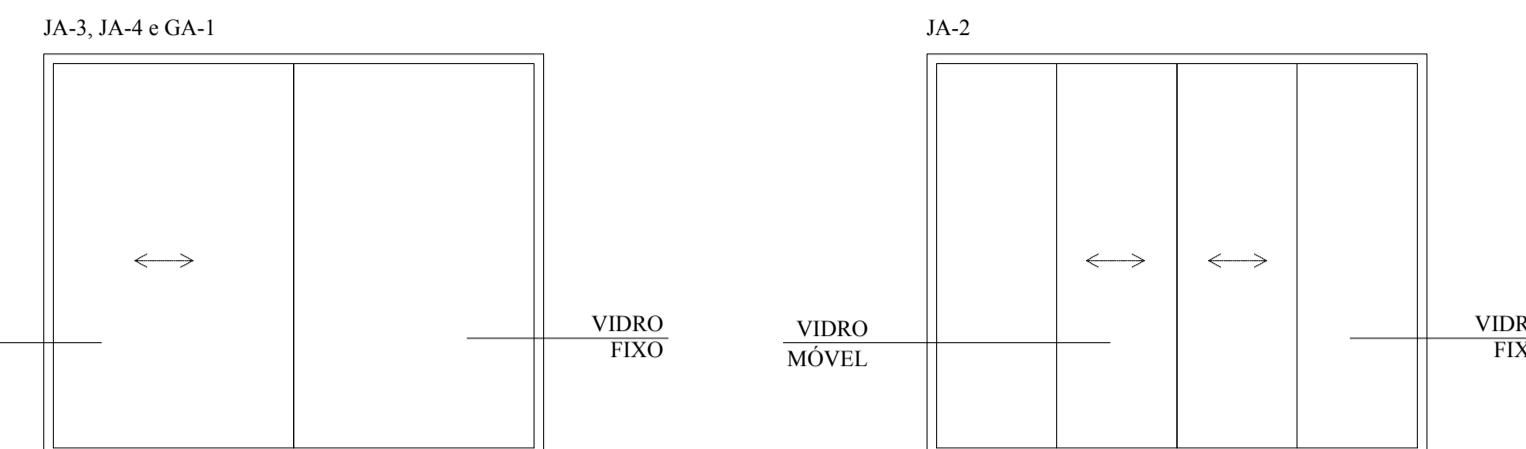

NOTAS E OBSERVAÇÕES:

- OBS.: - TODAS AS MEDIDAS EM METRO.
 - NÃO COLOCAR ESCALA SOBRE O PAPEL
 - QUALQUER DÚVIDA, CONFERIR MEDIDAS NO LOCAL.
 - REVISÃO 01_JUNHO_2018
 - REVISÃO 02_OUTUBRO_2018
 - REVISÃO 03_FEVEREIRO_2019

ASSINATURAS :

PROPRIETÁRIO :

R.T. :

TÍTULO :

PROJETO ARQUITETÔNICO PARA CONSTRUÇÃO
DE UNIDADE BÁSICA DE SAÚDE

LOCAL : RUA DARYC SIMPLÍCIO PACHECO, S/N - SÃO VICENTE - SANTO ANTONÍO DO AVENTUREIRO - MG.

CONTEÚDO :	QUADRO DE ÁREAS :
PLANTA BAIXA ESQUADRIA JANELAS	ÁREA DO TERRENO = 814,77 M ² ÁREA DO PAVIMENTO TÉRREO = 317,98 M ² N° ART : 142018000000438579

PROPRIETÁRIO :	PREFEITURA MUNICIPAL DE SANTO ANTONÍO DO AVENTUREIRO - CNPJ 17.710.476/0001-19
PRANCHA :	01 / 03

FORMATO : A1 INTERNACIONAL ESCALAS : INDICADAS DATA : JANEIRO / 2018