
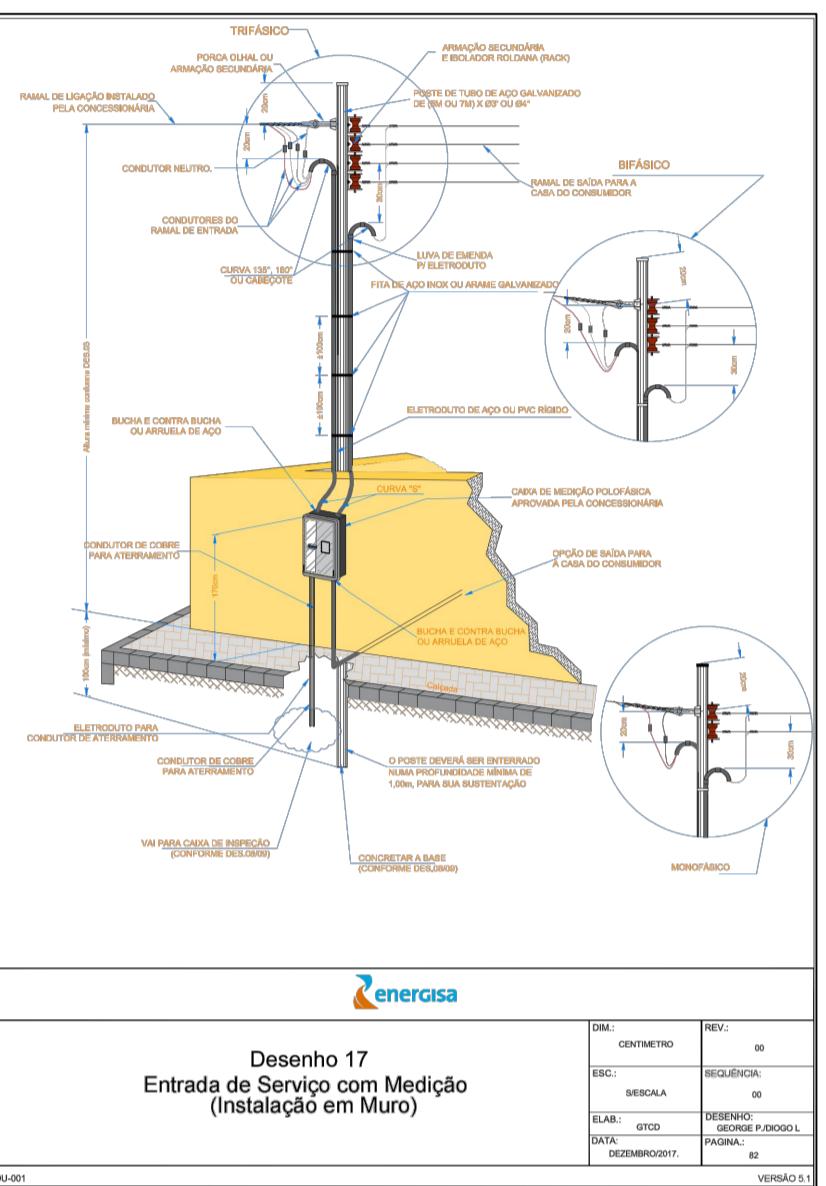


PLANTA BAIXA - ELÉTRICO

ESCALA: 1 / 5

QDLF SIMBOLOGIA

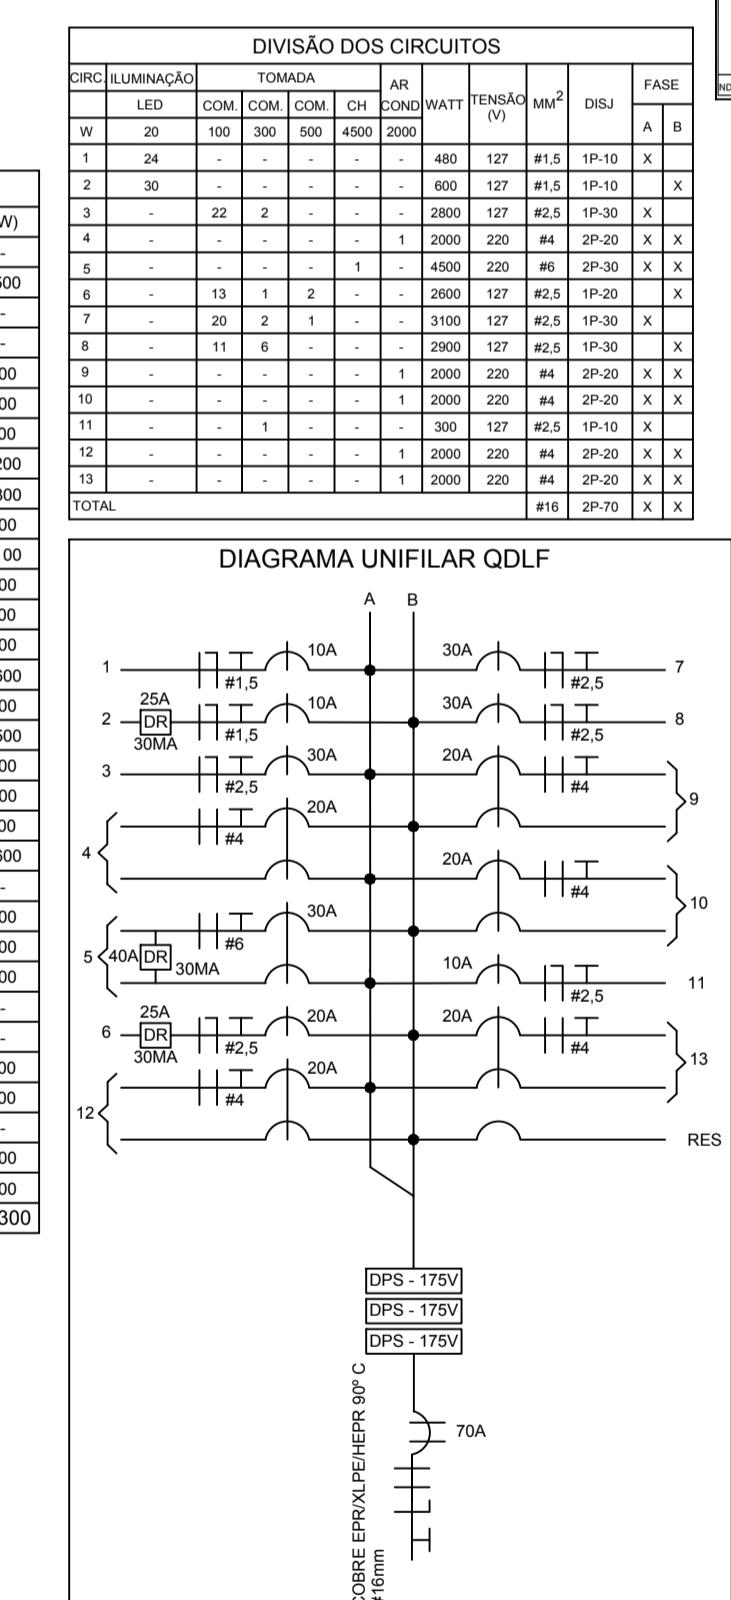

<p>NOTAS E OBSERVAÇÕES:</p> <p>OBS.: - TODAS AS MEDIDAS EM METRO. - NÃO COLOCAR ESCALA SOBRE O PAPEL - QUALQUER DÚVIDA, CONFERIR MEDIDAS NO LOCAL.</p>					
<p>ASSINATURAS :</p> <p>PROPRIETÁRIO : _____</p> <p>R.T. : _____</p>					
<p>TÍTULO :</p> <p style="text-align: center;">PROJETO ELÉTRICO PARA CONSTRUÇÃO DE UNIDADE BÁSICA DE SAÚDE</p>					
<p>LOCAL : RUA DARCY SIMPLICIO PACHECO , S/N - SÃO VICENTE - SANTO ANTÔNIO DO AVENTUREIRO - MG.</p>					
<p>CONTEÚDO :</p> <p>PLANTA BAIXA - ELÉTRICO QUADROS/ANEXOS/DETALHE RELAÇÃO DE MATERIAIS</p>	<p>QUADRO DE ÁREAS :</p> <table border="1" style="width: 100%; border-collapse: collapse;"> <tr> <td style="width: 70%;">ÁREA DO TERRENO</td> <td style="width: 30%; text-align: right;">= 814,77 M²</td> </tr> <tr> <td>ÁREA DO PAVIMENTO TÉRREO</td> <td style="text-align: right;">= 317,98 M²</td> </tr> </table> <p>N° ART : 14201800000004385759</p>	ÁREA DO TERRENO	= 814,77 M ²	ÁREA DO PAVIMENTO TÉRREO	= 317,98 M ²
ÁREA DO TERRENO	= 814,77 M ²				
ÁREA DO PAVIMENTO TÉRREO	= 317,98 M ²				
<p>PROPRIETÁRIO : PREFEITURA MUNICIPAL DE SANTO ANTÔNIO DO AVENTUREIRO - CNPJ 17.710.476/0001-19</p>					