
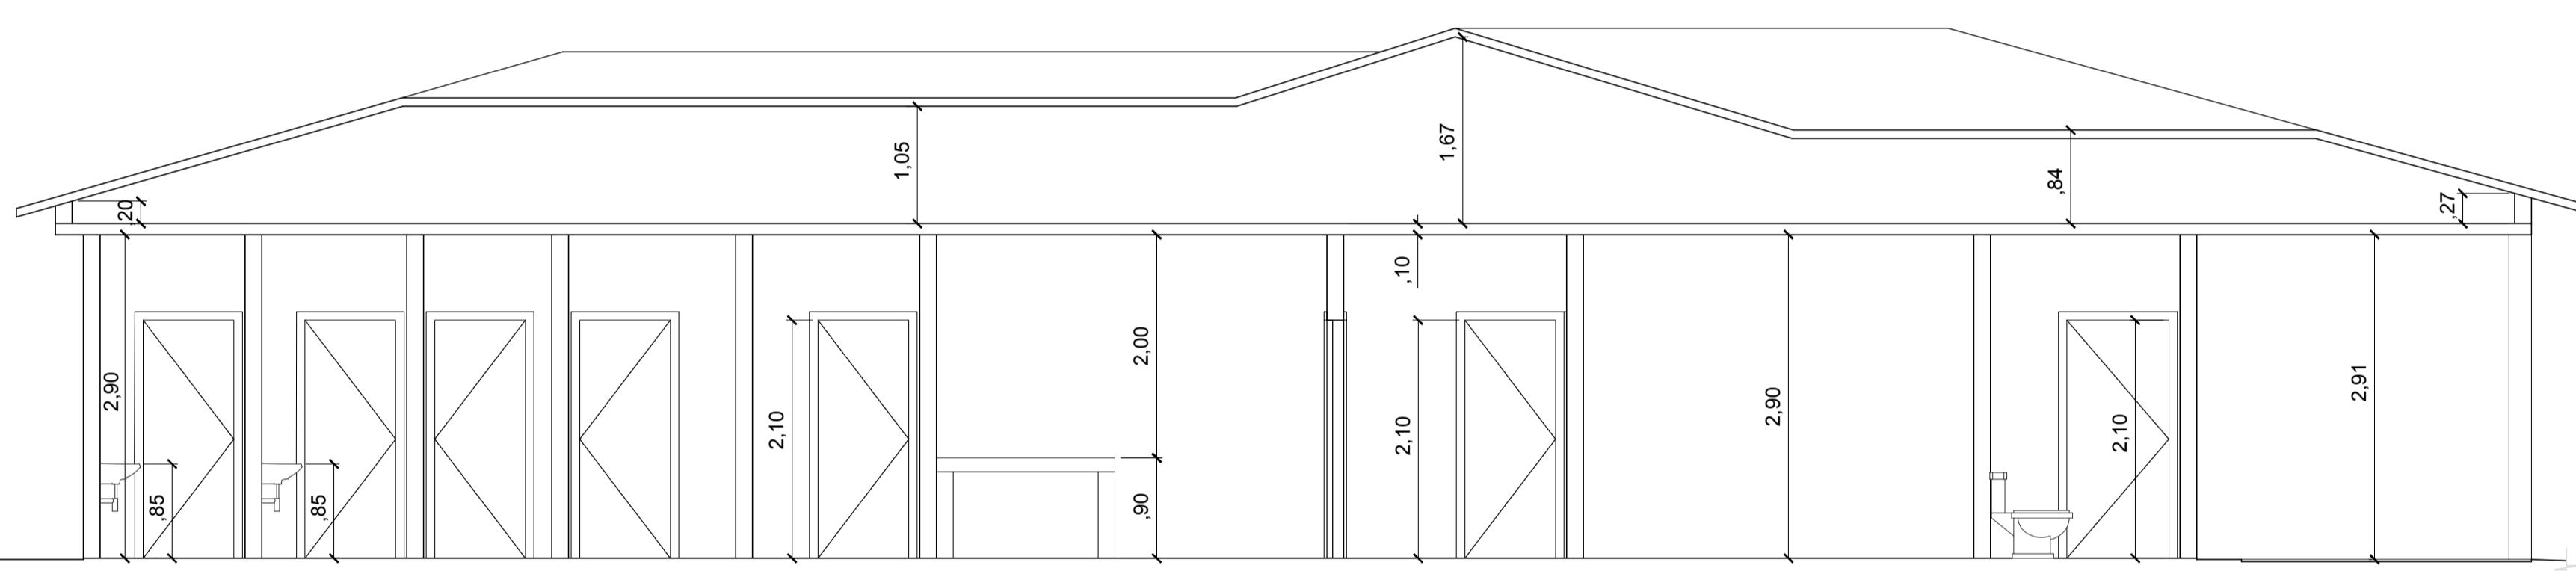



CORTE A'A

ESCALA: 1 / 50

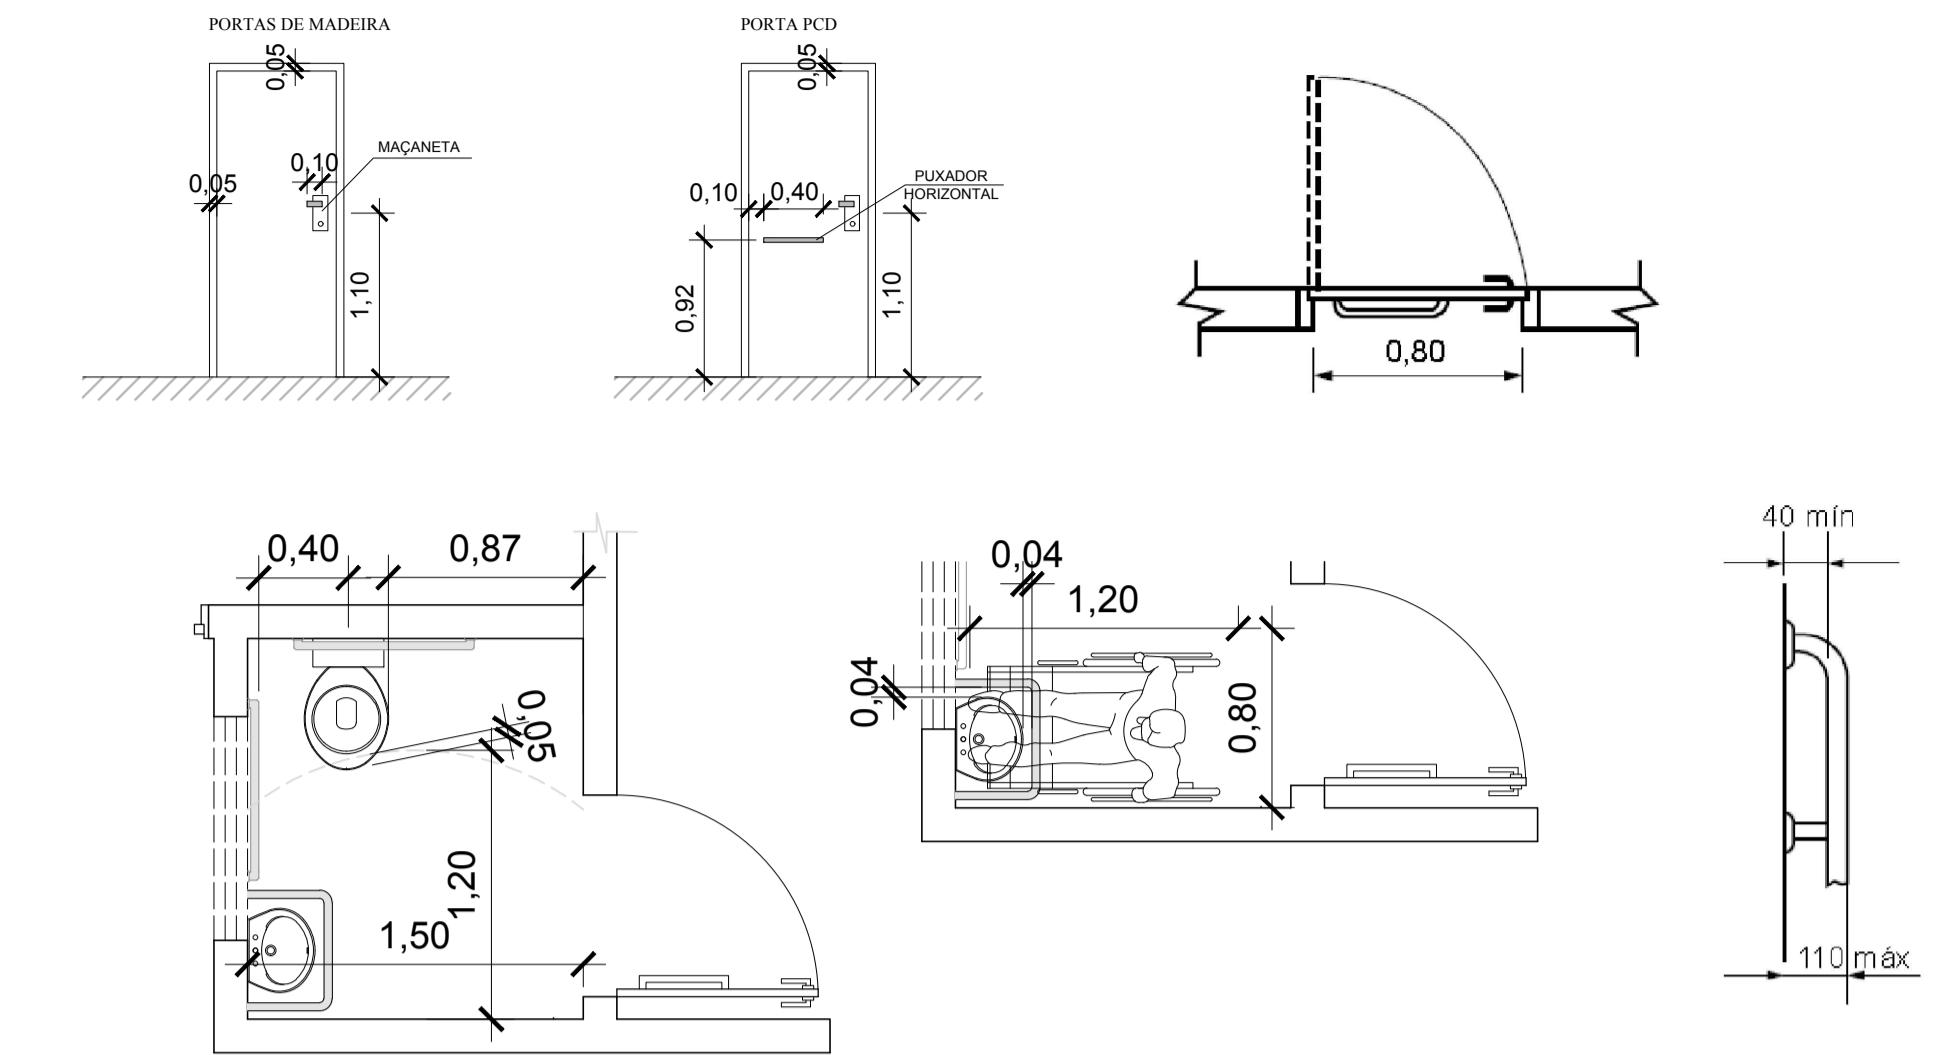


CORTE B'B

ESCALA: 1 / 50

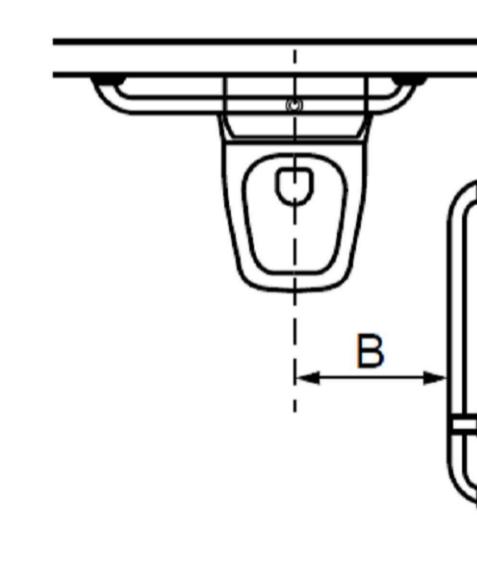

d) Vista superior

Cotas	Adulto m	Infantil m
A	0,75	0,60
A1 máximo	0,89	0,72
B	0,40	0,25
C	0,46	0,36
D	0,30	0,15

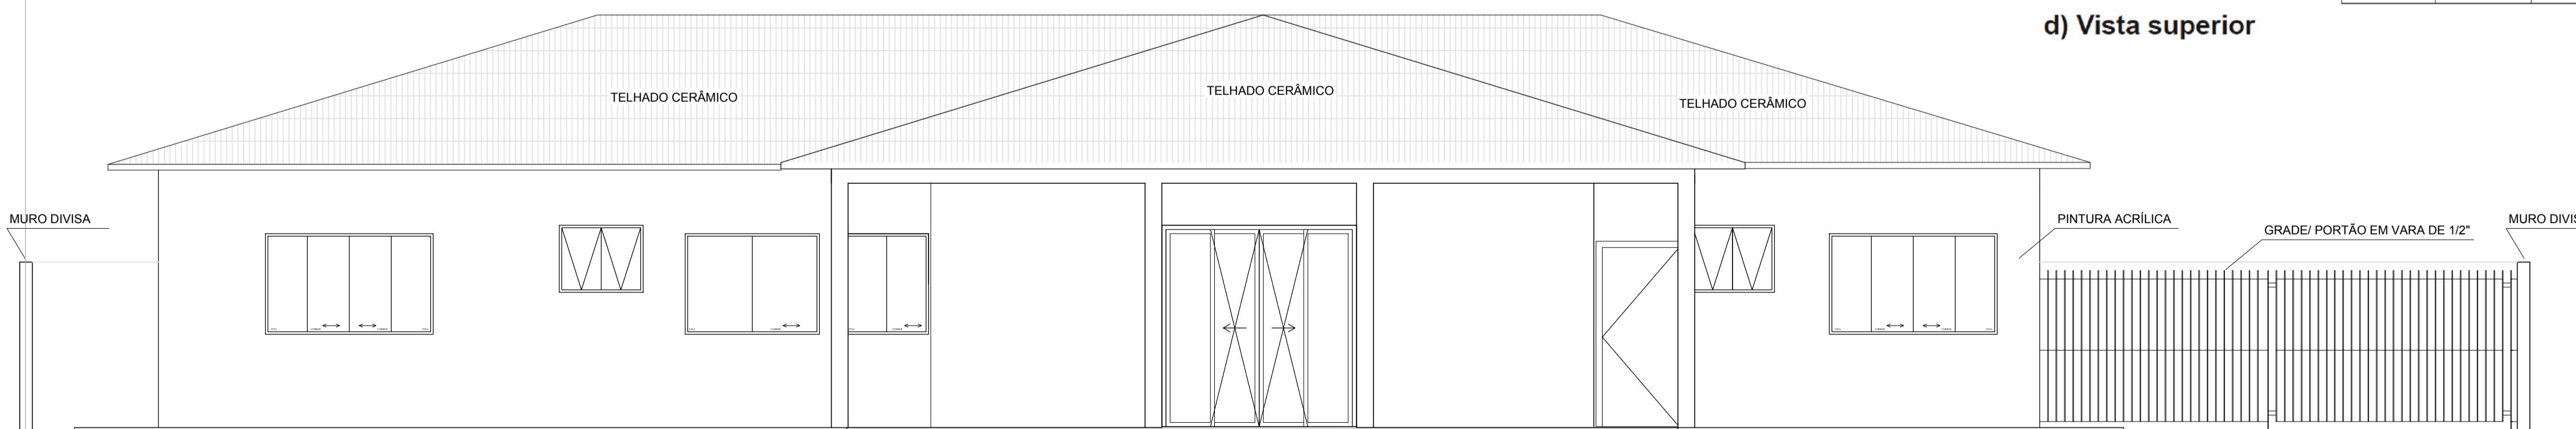

FACHADA

ESCALA: 1 / 50

OBSERVAÇÕES:

OBS.: - TODAS AS MEDIDAS EM METRO.

- NÃO COLOCAR ESCALA SOBRE O PAPEL
- QUALQUER DÚVIDA, CONFERIR MEDIDAS NO LOCAL.
- REVISÃO 01_JUNHO_2018
- REVISÃO 02_OUTUBRO_2018
- REVISÃO 03_FEVEREIRO_2019

ASSINATURAS

PROBLEMAS

—

TÍTULO :
PROJETO ARQUITETÔNICO PARA CONSTRUÇÃO

LOCAL : RUA DARCY SIMPLICIO PACHECO, S/N, SÃO VICENTE, SANTO ANTÔNIO DO AVENTUREIRO, MG

CONTEÚDO :	QUADRO DE ÁREAS :
CORTES E FACHADA	ÁREA DO TERRENO = 814,77 M ²
	ÁREA DO PAVIMENTO TÉRREO = 317,98 M ²

DETALHES	N° ART : 1420180000004385759
PROPRIETÁRIO : PREFEITURA MUNICIPAL DE SANTO ANTÔNIO DO AVENTUREIRO - CNPJ 17.310.476/0001-19	

PREFEITURA MUNICIPAL DE SANTO ANTONIO DO AVENTUREIRO - CNPJ 17.710.476/0001-19

PRANCHA :	02 / 03	FORMATO :	A1 INTERNACIONAL	ESCALAS :	INDICADAS	DATA :	JANEIRO / 2018
-----------	---------	-----------	------------------	-----------	-----------	--------	----------------